

Серия Office – светодиодные модули для светильников серии Армстронг разной мощности.

Возможна установка 12 14 16 20 22 светодиодов.



**Габаритные размеры: 450x11x1мм**

**Материал: Алюминий**

**Толщина медной дорожки: 35um**

**Тип LED: 2835**

**Количество LED: 12/2 | 14/2 | 16/2 | 18/2 | 20/2 | 22/2**

**Кратность мультипликации:**

**12-14 диодов на плате 13шт**


**16-22 диодов на плате 26шт**

**Цвет маски: белый**


**ССТ: 2700К-6500К**

**Тип подключения: Разъем, пайка**

*Габаритный чертеж модуля 12-14 диодов*

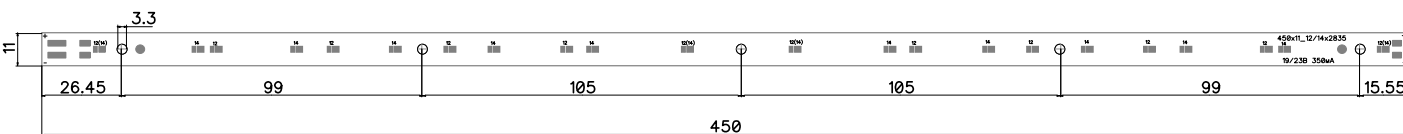


*Габаритный чертеж модуля 16-22 диодов*

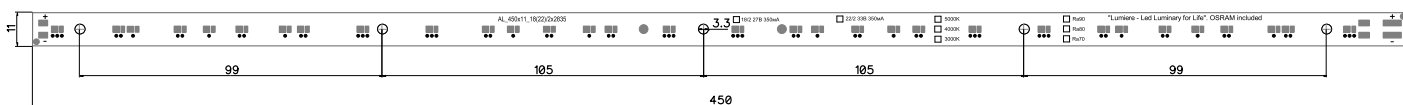


На модулях 12/14 в местах маркировки на плате 12 и 12(14) ставятся диоды для модуля 12/2, а когда 14 и 12(14) ставятся диоды для модуля 14/2

## Расположение диодов на модуле 12/2

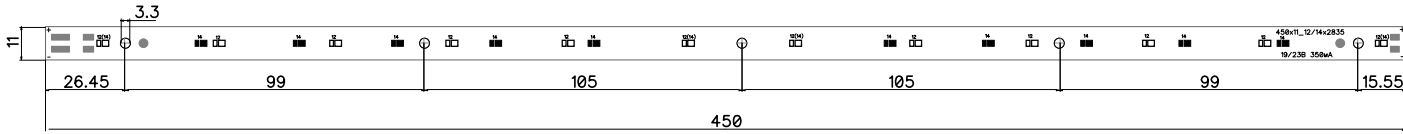

- - есть светодиод
- - нет светодиода
- ⋮ - переключатель


## Расположение диодов на модуле 14/2

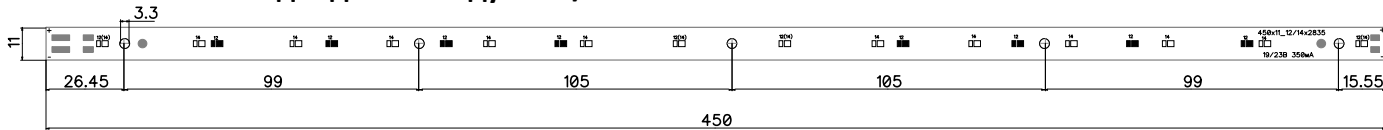

- - есть светодиод
- - нет светодиода
- ⋮ - переключатель


На модулях 16/18/20/22 в местах маркировки на плате \* и \*\*\* ставятся диоды для модуля 18/2, а когда \*\* и \*\*\* ставятся диоды для модуля 22/2. Чтобы получить модули 16/2 и 20/2, первый и последний диоды замыкаются переключателем.

## Расположение диодов на модуле 16/2

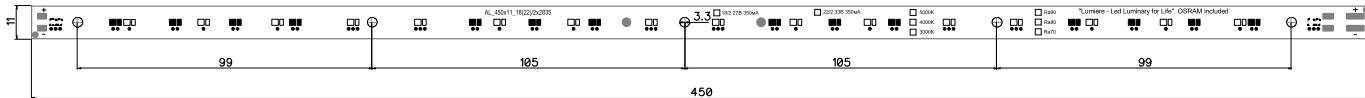


- - есть светодиод
- - нет светодиода
- ⋮ - переключатель

## Расположение диодов на модуле 18/2

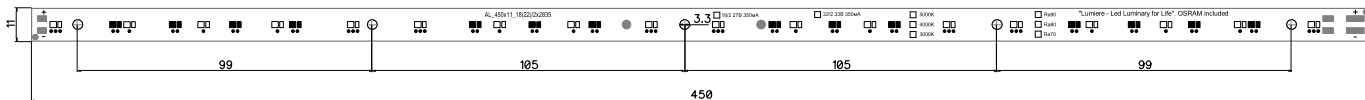


- - есть светодиод
- - нет светодиода
- ⋮ - переключатель

## Расположение диодов на модуле 20/2

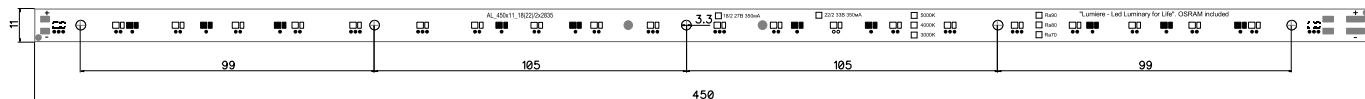

- - есть светодиод
- - нет светодиода
- ⋮ - переключатель

## Расположение диодов на модуле 22/2

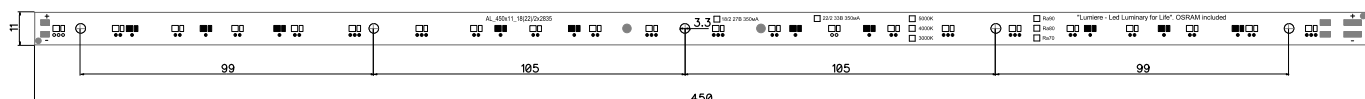


- - есть светодиод
- - нет светодиода
- ⋮ - переключатель




ТАБЛИЦА ДЛЯ ПОДБОРА, СО СВЕТОТЕХНИЧЕСКИМИ ХАРАКТЕРИСТИКАМИ МОДУЛЕЙ СЕРИИ OFFICE					
Модель	Мощность, W	Ток, mA	Напряжение, V	Световой поток, Lm	Эффективность, Lm/W
• 12 LED					
K2B OFFICE 12/2	5	300	18	926	174
	6	350	18	1066	176
• 14 LED					
K2B OFFICE 14/2	6	300	21	1080	174
	7	350	21	1244	176
• 16 LED					
K2B OFFICE 16/2	7	300	24	1234	174
	8	350	24	1422	176
• 18 LED					
K2B OFFICE 18/2	8	300	27	1389	174
	9	350	27	1600	176
• 20 LED					
K2B OFFICE 20/2	9	300	29,5	1543	174
	10	350	30	1777	176
• 22 LED					
K2B OFFICE 22/2	10	300	32	1697	174
	11	350	33	1955	176
					T <sub>j</sub> = 25 °C

### OFFICE 12-14 диодов 13 модулей в мультиплате


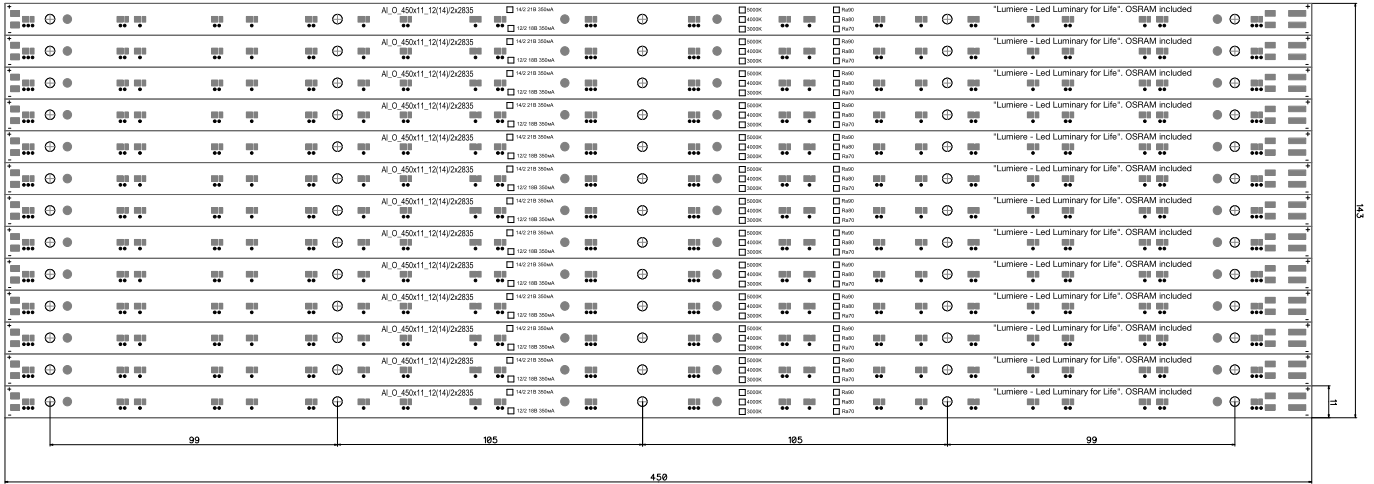


### PROM LINE 249мм 10 модулей в мультиплате

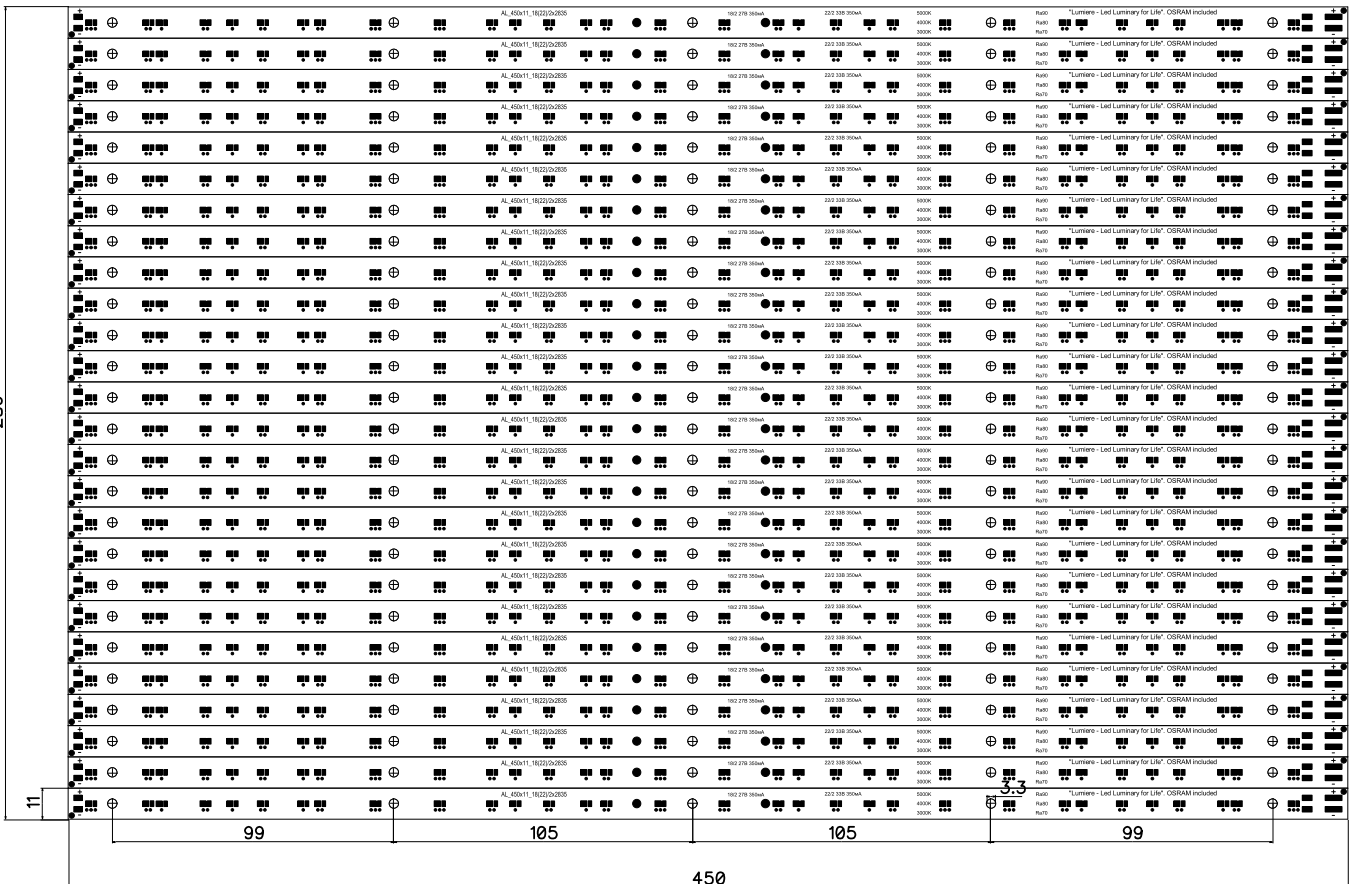

## Схемы подключения.

### Последовательная

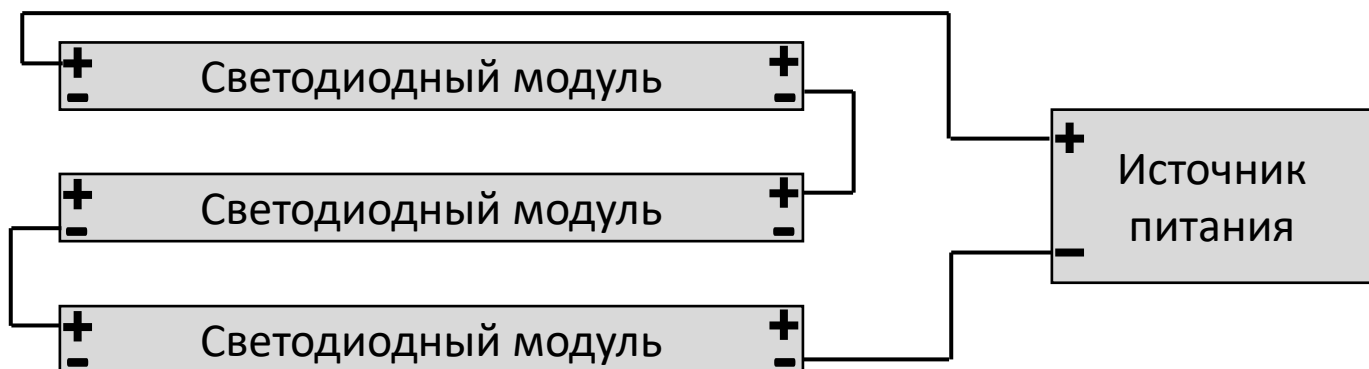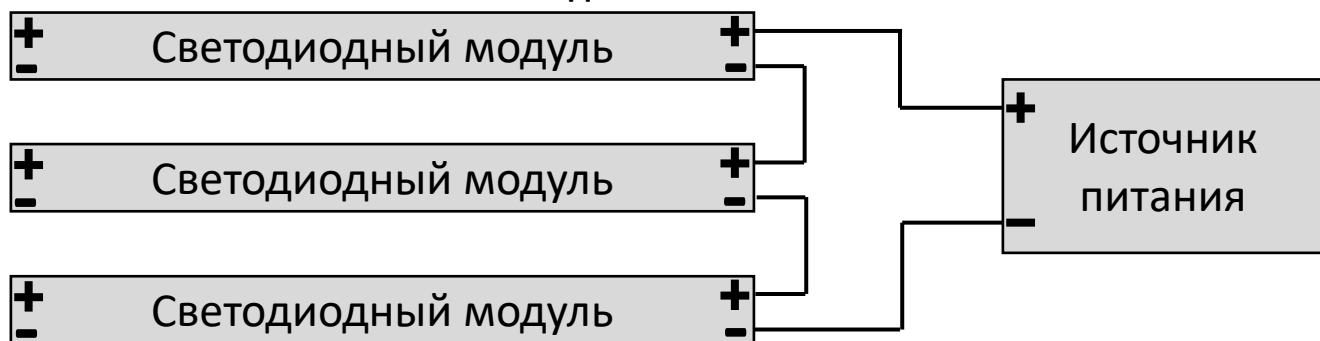

### Параллельная

